


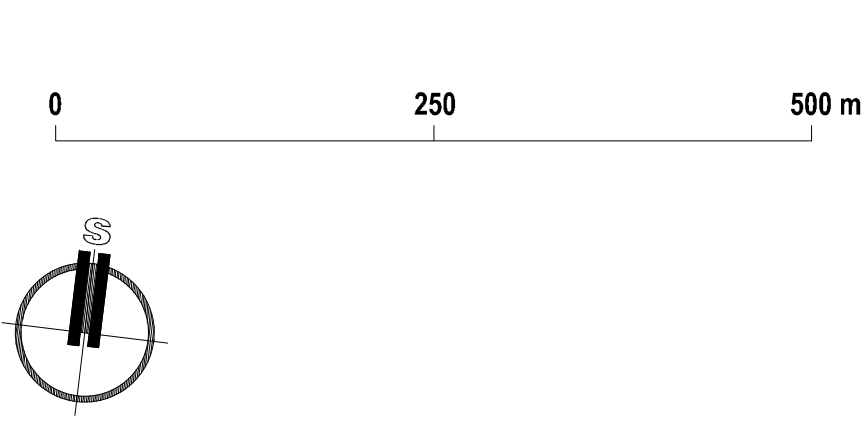

VEŘEJNĚ PROSPĚŠNÉ STAVBY, OPATŘENÍ A SANACE	
	Řešené území
VD.DK21	VPS - dopravní infrastruktury s možností vyhláštění VD.DK21 - zpřesněný koridor silnice II/360 pro homogenizaci vybraných úseků stávajícího tahu silnice (kód dle ŽÚR KrV DK21)



Změna č. I Územního plánu Rudíkov byla spolufinancována z prostředků státního rozpočtu ČR, z programu Ministerstva pro místní rozvoj ČR.

ZÁZNAM O ÚČINNOSTI	
Správní orgán, který změnu vydal:	Zastupitelstvo obce Rudíkov
Pořadové číslo poslední změny:	I.
Datum nabytí účinnosti změny č. I ÚP Rudíkov:	7.11.2025
POŘIZOVATEL : Obecní úřad Rudíkov Rudíkov 2, 675 05 Rudíkov	
OPRAVNĚNÁ ÚŘEDNÍ OSOBA POŘIZOVATELE : jméno a příjmení: Mgr. Zdeněk Kundera funkce: fyzická osoba oprávněná k výkonu územně plánovací činnosti	
Mgr. Zdeněk Kundera podpis:	

Pavel Ondráček

ÚPLNÉ ZNĚNÍ ÚZEMNÍHO PLÁNU RUDÍKOV PO ZMĚNĚ Č. I

ZAKÁZKOVÉ ČÍSLO : 2023A04
POŘIZOVATEL : OBECNÍ ÚŘAD RUDÍKOV, RUDÍKOV 2, 675 05 RUDÍKOV
ZPRACOVATEL : STUDIO-P s.r.o., NÁDRAŽNÍ 2186/52, 591 01 ŽDĚAR NAD SÁZAVOU
ZPRAC. KOLEKTIV : ING. ARCH. JAN PSOTA, PAVEL ONDRÁČEK, KLÁRA ONDRÁČKOVÁ

VÝKRES ČÍSLO : **UZ.3** MĚŘÍTKO : 1:5000