
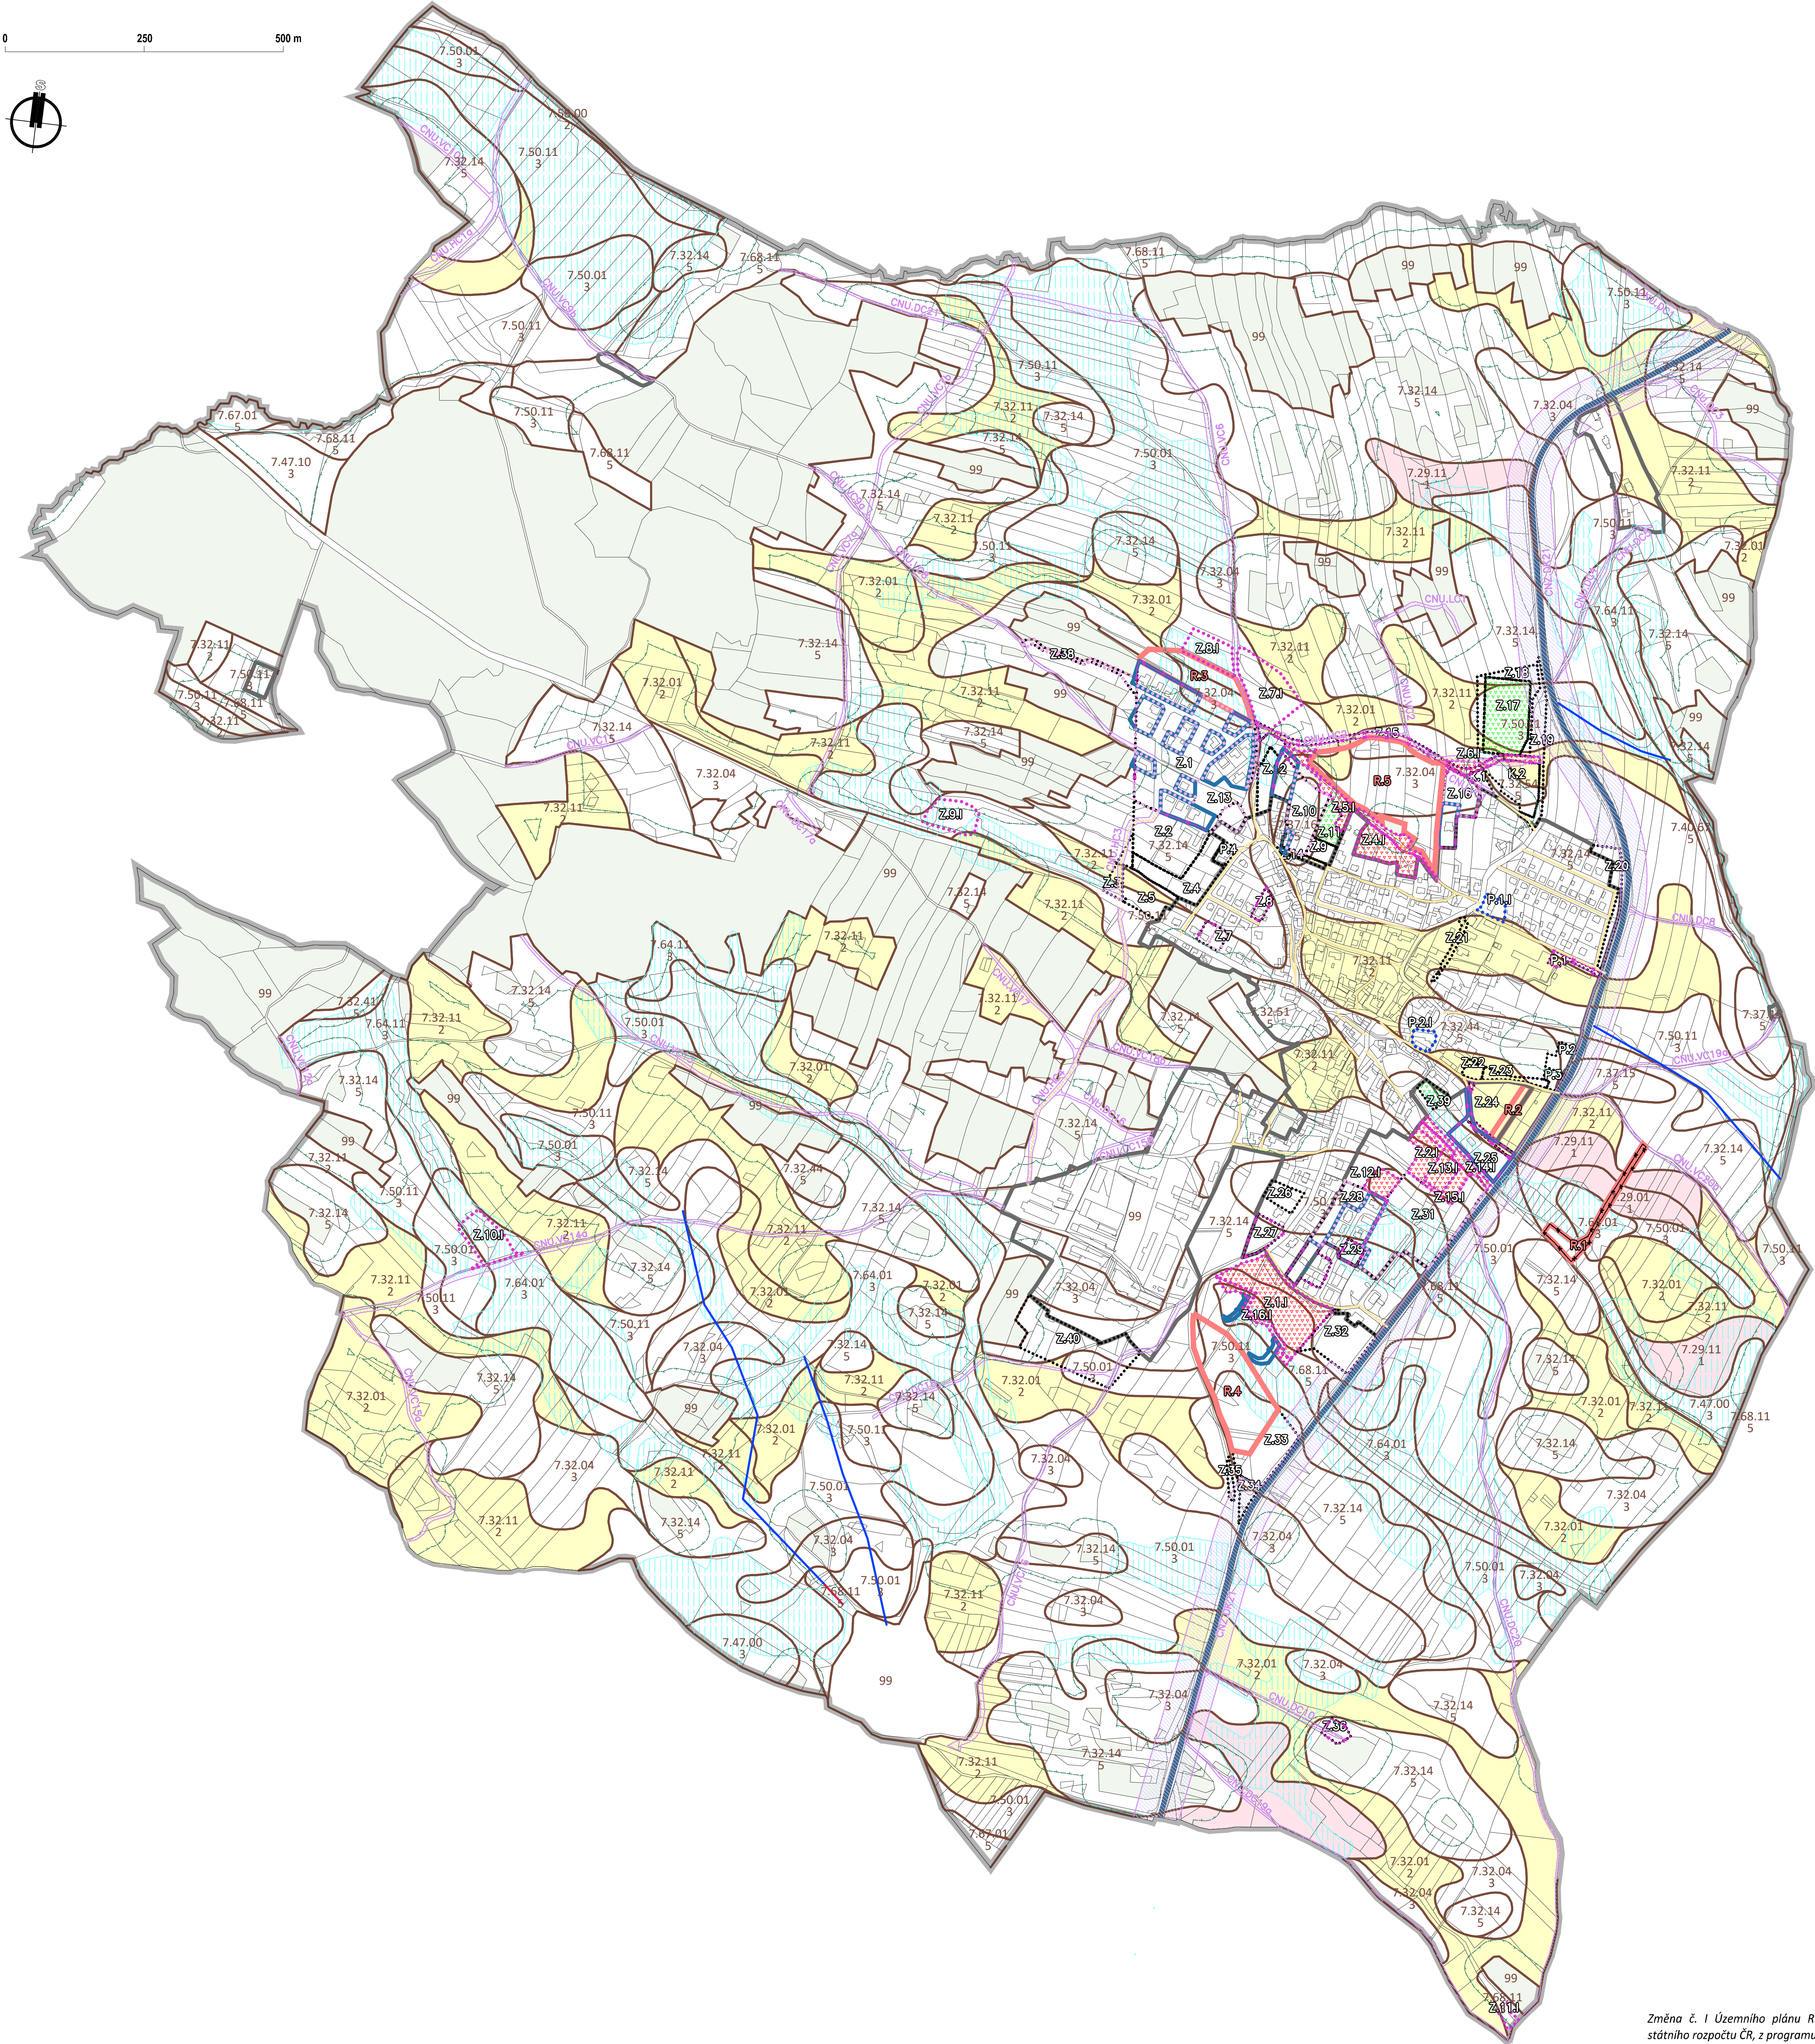


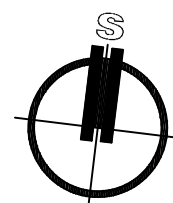

| HRANICE A KORIDORY |                                                                                    |
|--------------------|------------------------------------------------------------------------------------|
|                    | Řešené území                                                                       |
|                    | Zastavěné území vymezené platným územním plánem k datu 22.08.2016                  |
|                    | Aktualizované zastavěné území k datu 04.04.2024                                    |
|                    | Vyznačení rušené hranice zastavěného území vymezeného platným ÚP k datu 22.08.2016 |
|                    | Zastavitelná plocha - vymezeno platným ÚP                                          |
|                    | Plocha přestavby - vymezeno platným ÚP                                             |
|                    | Plocha změny v krajině - vymezeno platným ÚP                                       |
|                    | Vymezení plochy Změny č.1 - Zastavitelná plocha                                    |
|                    | Rušená hranice plochy se změnou v území z platného ÚP                              |
|                    | Vymezení plochy Změny č.1 - Plocha přestavby                                       |
|                    | Územní rezerva                                                                     |
|                    | Rušená územní rezerva                                                              |
|                    | Koridor dopravní infrastruktury z nadřazené dokumentace                            |
|                    | Koridor dopravní infrastruktury z vymezený územním plánem                          |
|                    | Rušené koridory dopravní a technické infrastruktury platného ÚP                    |

| DOTČENÍ PŮDNÍHO FONDU |   |
|-----------------------|---|
|                       | Hranice BPEJ   |
|                       | Kód BPEJ / třída ochrany   |
|                       | Vyznačení půd BPEJ I. třídy ochrany                                                                                            |
|                       | Vyznačení půd BPEJ II. třídy ochrany                                                                                           |
|                       | Vyznačení pozemků PUPFL dle údajů KN                                                                                           |
|                       | Vzdálenost 30 m od okraje lesa                                                                                                 |
|                       | Investice do půdy - odvodnění                                                                                                  |
|                       | Hlavní odvodňovací zařízení (HOZ) - trubní kanál                                                                               |
|                       | Hlavní odvodňovací zařízení (HOZ) - otevřené kanál                                                                             |
|                       | Vyznačení rozvojových ploch s dotčením ZPF vymezených ve Změně č.1 ÚP Rudíkov                                                  |
|                       | Vyznačení rozvojových ploch s dotčením ZPF vymezených a vyhodnocených v platném ÚP, u kterých dochází ke změně způsobu využití |
|                       | Místní komunikace STAV   NAVRH                                                                                                 |

Pavel Ondráček

Podpis Pavel Ondráček  
Číslo listu: 1/1  
Datum: 2025.11.05 15:54:15

## ÚZEMNÍ PLÁN RUDÍKOV ZMĚNA č. I ODŮVODNĚNÍ

ZAKÁZKOVÉ ČÍSLO : 2023404 DATUM : ZÁŘÍ 2025  
POŘIZOVATEL : OBECNÍ ÚŘAD RUDÍKOV, RUDÍKOV 2, 675 05 RUDÍKOV  
ZPRACOVATEL : STUDIO-P s.r.o., NÁDRAŽNÍ 2186/52, 591 01 ŽDĚAR NAD SÁZ.  
ZPRAC. KOLEKTIV: ING. ARCH. JAN PSOTA, PAVEL ONDŘÁČEK, KLÁRA ONDŘÁČKOVÁ  
VÝKRES ČÍSLO : ZI.02 MĚŘÍTKO : 1:5000

VÝKRES PŘEDPOKLÁDANÝCH ZÁBORŮ PŮDNÍHO FONDU

Mgr. Zdeněk Kundera

Digitálně podepsal  
Mgr. Zdeněk Kundera  
Datum: 2025.11.05 15:54:15 +01'00'

Změna č. I Územního plánu Rudíkov byla spolufinancována z prostředků státního rozpočtu ČR, z programu Ministerstva pro místní rozvoj ČR.