
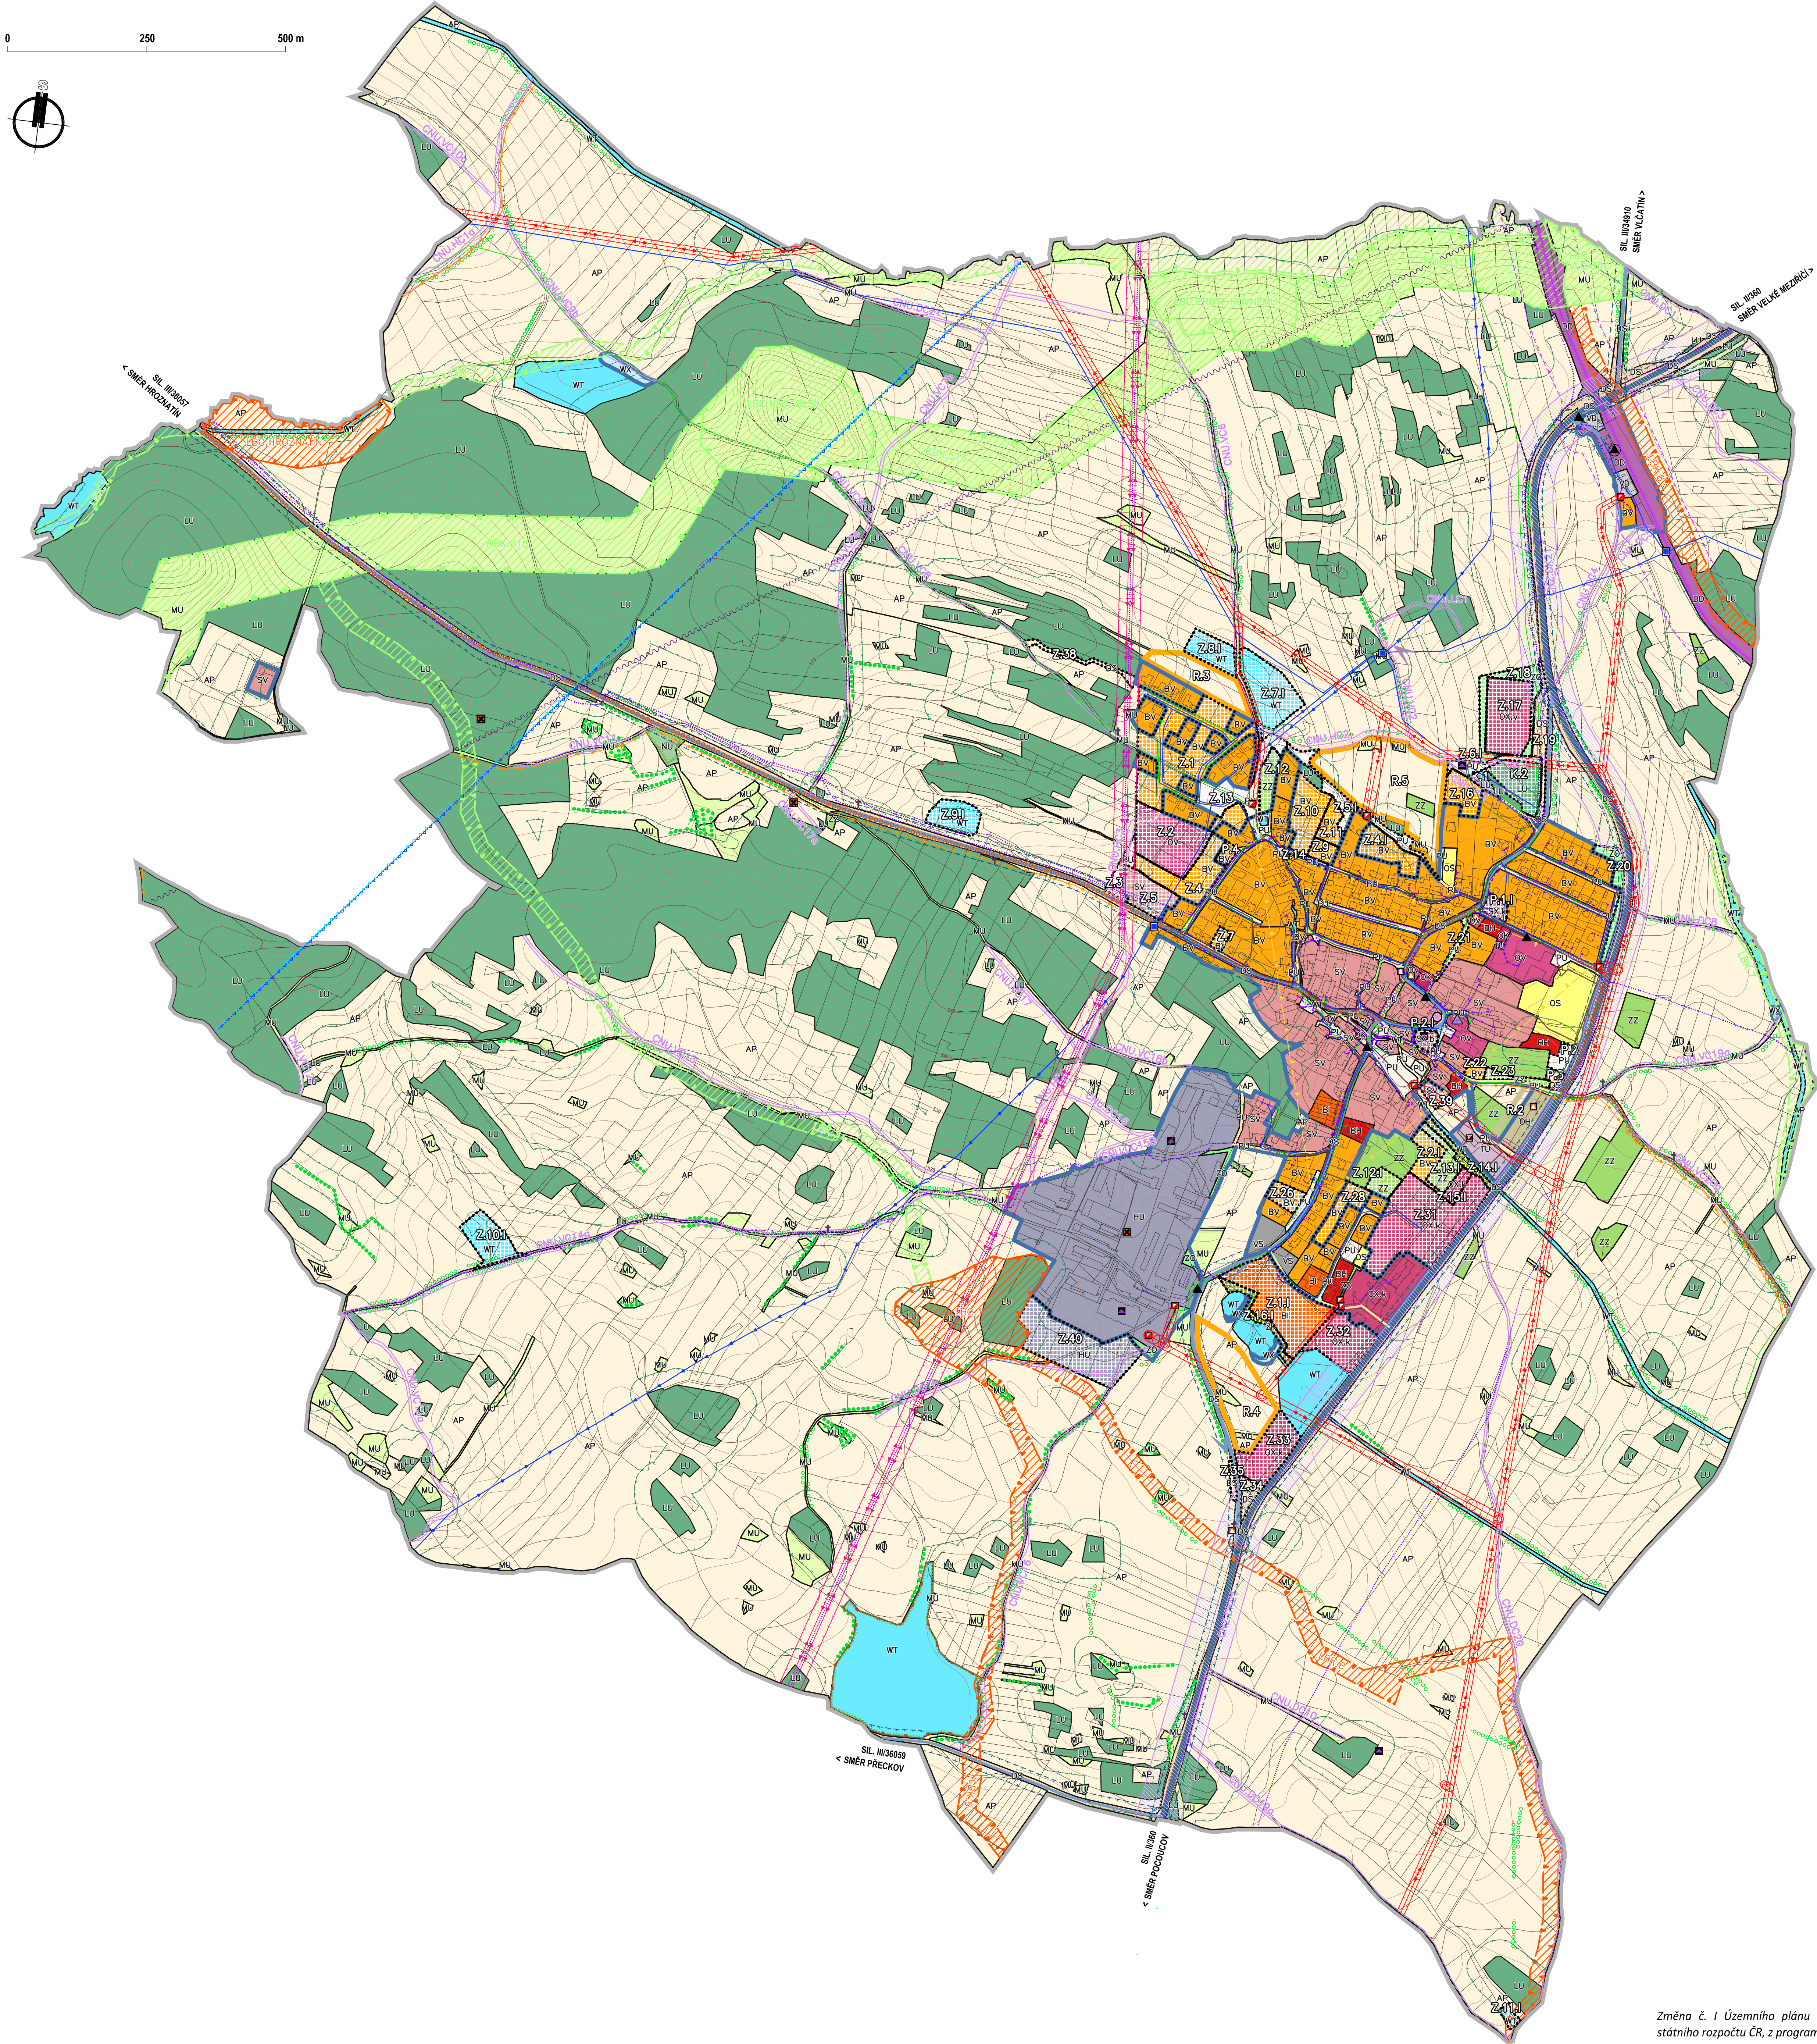


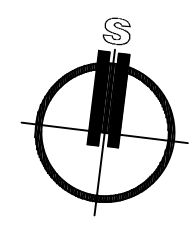

PŘÍRODNÍ A KULTURNÍ HODNOTY	
	Místa příznivých pohledů a výhledů
	Místa nepříznivých pohledů a výhledů
	Nemovitá kulturní památka
	Válečný hrob, pietní místo
	Historicky významná stavba
	Architektonicky významná stavba
	Drobná památka místního významu
	Území s archeologickými nálezy kategorie II.
	Významný krajinný prvek registrovaný
	Lokalita výskytu zvláště chráněných rostlin a živočichů
	Zeď rozptýlená, aleje STAV NÁVRH
	Vzdálenost 30 m od okraje lesa
Poznámka: - Celé území se nachází v Přírodním parku Třebíčko.	

TECHNICKÁ INFRASTRUKTURA	
ENERGETIKA	
	Elektrické vedení VVN 110 kV
	Ochranné pásmo el. vedení VVN 110 kV
	Elektrické vedení VN 22 kV
	Ochranné pásmo el. vedení 22 kV
	Trafostanice
	Plynovod středotlaký
ELEKTRONICKÉ KOMUNIKACE	
	Radioreléová trasa
	Telekomunikační kabel
	Zařízení na telekomunikační síti
ZÁSOBOVÁNÍ VODOU, KANALIZACE	
	Vodovod
	Zařízení na vodovodní síti
	Kanalizace jednotná
	Čistírna odpadních vod

DOPRAVNÍ INFRASTRUKTURA	
	Silnice II. třídy
	Silnice III. třídy
	Ochranné pásmo silnic II. a III. třídy
	Místní komunikace STAV NÁVRH
	Železniční trať
	Ochranné pásmo železnice
	Autobusová zastávka
	Vlaková zastávka
	LK TSA - Vozový prostor pro létání v malých a přilehlých výškách MO ČR
	LKO pro létání ve vzdušném prostoru k ochraně letového provozu na letištích a letadel letících na okruhu
	Značená pěší turistická trasa
	Značená cyklotrasa

OSTATNÍ LIMITY	
	Území ekologických rizik, stará ekologická zátěž

VRSTEVNICE	
	Interval vrstevnic po 2 m

HRANICE A KORIDORY	
	Řešené území
	Zastavěné území k datu 05.03.2025
	Zastavitelná plocha
	Plocha přestavby
	Plocha změny v krajině
	Územní rezerva
	Koridor dopravní infrastruktury z nadřazené dokumentace
	Koridor dopravní infrastruktury z vymezený územním plánem

PLOCHY S ROZDÍLNÝM ZPŮSOBEM VYUŽITÍ	
GRAFICKÉ ZNAČENÍ	
STAV	NÁVRH REZERVA
BV	BV
BI	BI
BU	BU
OV	OV
OK	OK
OS	OS
OH	OH
OKX	OKX
OKY	OKY
PU	PU
ZZ	ZZ
ZO	ZO
ZK	ZK
SV	SV
SX.k	SX.k
SX.b	SX.b
DS	DS
DD	DD
TU	TU
VD	VD
VS	VS
HU	HU
WT	WT
WX	WX
AP	AP
LU	LU
NU	NU
MU	MU

Plochy bydlení	
BV	bydlení venkovské
BI	bydlení individuální
BU	bydlení hromadné
Plochy občanského vybavení	
OV	občanské vybavení veřejné
OK	občanské vybavení komerční
OS	občanské vybavení - sport
OH	občanské vybavení - hřbitovy
OKX	občanské vybavení jiné, smíšené komerční
OKY	občanské vybavení jiné, smíšené veřejné
Plochy veřejných prostranství	
PU	veřejná prostranství všeobecná
Plochy zeleně	
ZZ	zeleně - zahrady a sady
ZO	zeleně ochranná
ZK	zeleně krajinná
Plochy smíšené obytné	
SV	smíšené obytné venkovské
SX.k	smíšené obytné jiné, komerční
SX.b	smíšené obytné jiné, bytové
Plochy dopravní infrastruktury	
DS	doprava silniční
DD	doprava drážní
Plochy technické infrastruktury	
TU	technická infrastruktura všeobecná
Plochy výroby a skladování	
VD	výroba drobná a služby
VS	skladové areály
Plochy smíšené výrobní	
HU	smíšené výrobní všeobecné
Plochy vodní a vodohospodářské	
WT	vodní a vodních toků
WX	vodní a vodohospodářské jiné
Plochy zemědělské	
AP	pole a trvalé travní porosty
Plochy lesní	
LU	lesní všeobecné
Plochy přírodní	
NU	přírodní všeobecné
Plochy smíšené nezastavěného území	
MU	smíšené nezastavěné území všeobecné

ÚZEMNÍ SYSTÉM EKOLOGICKÉ STABILITY	
GRAFICKÉ ZNAČENÍ	
STAV	NÁVRH
RK	RK
LB	LB
LB	LB
LB	LB

Poznámka:
- Celé správní území obce je situováno v ochranném pásmu radiolokačního zařízení Ministerstva obrany.
- Část správního území obce je situováno ve vzdušném prostoru k ochraně letového provozu na letištích a letadel letících na okruhu.
- Část správního území obce je situováno ve vzdušném prostoru pro létání v malých a přilehlých výškách.
- Celé správní území je zájmovým územím Ministerstva obrany z hlediska povolování vyjmenovaných druhů staveb.

Mgr. Zdeněk Kundera

Digitalně podepsal
Mgr. Zdeněk Kundera
Datum: 2025.11.05
15:39:05 +01'00'

Změna č. 1 Územního plánu Rudíkov byla spolufinancována z prostředků státního rozpočtu ČR, z programu Ministerstva pro místní rozvoj ČR.

ÚPLNÉ ZNĚNÍ ÚZEMNÍHO PLÁNU RUDÍKOV PO ZMĚNĚ Č. I

ZAKÁZKOVÉ ČÍSLO : 2023A04
POŘIZOVATEL : OBCENÍ ÚŘAD RUDÍKOV, RUDÍKOV 2, 675 05 RUDÍKOV
PRACOVATEL : STUDIO-P s.r.o., NÁDRAŽNÍ 2186/52, 591 01 ŽDÁR NAD SÁZAVOU
ZPRAC. KOLEKTIV : ING. ARCH. JAN PSOTA, PAVEL ONDŘÁČEK, KLÁRA ONDŘÁČKOVÁ
VÝKRES ČÍSLO : UZ.01
DATUM : ZÁŘÍ 2025
MĚŘÍTKO : 1:5000

ODŮVODNĚNÍ - KOORDINAČNÍ VÝKRES

Pavel Ondráček

Digitalně podepsal
Pavel Ondráček
Datum: 2025.11.05 08:21:38
+01'00'