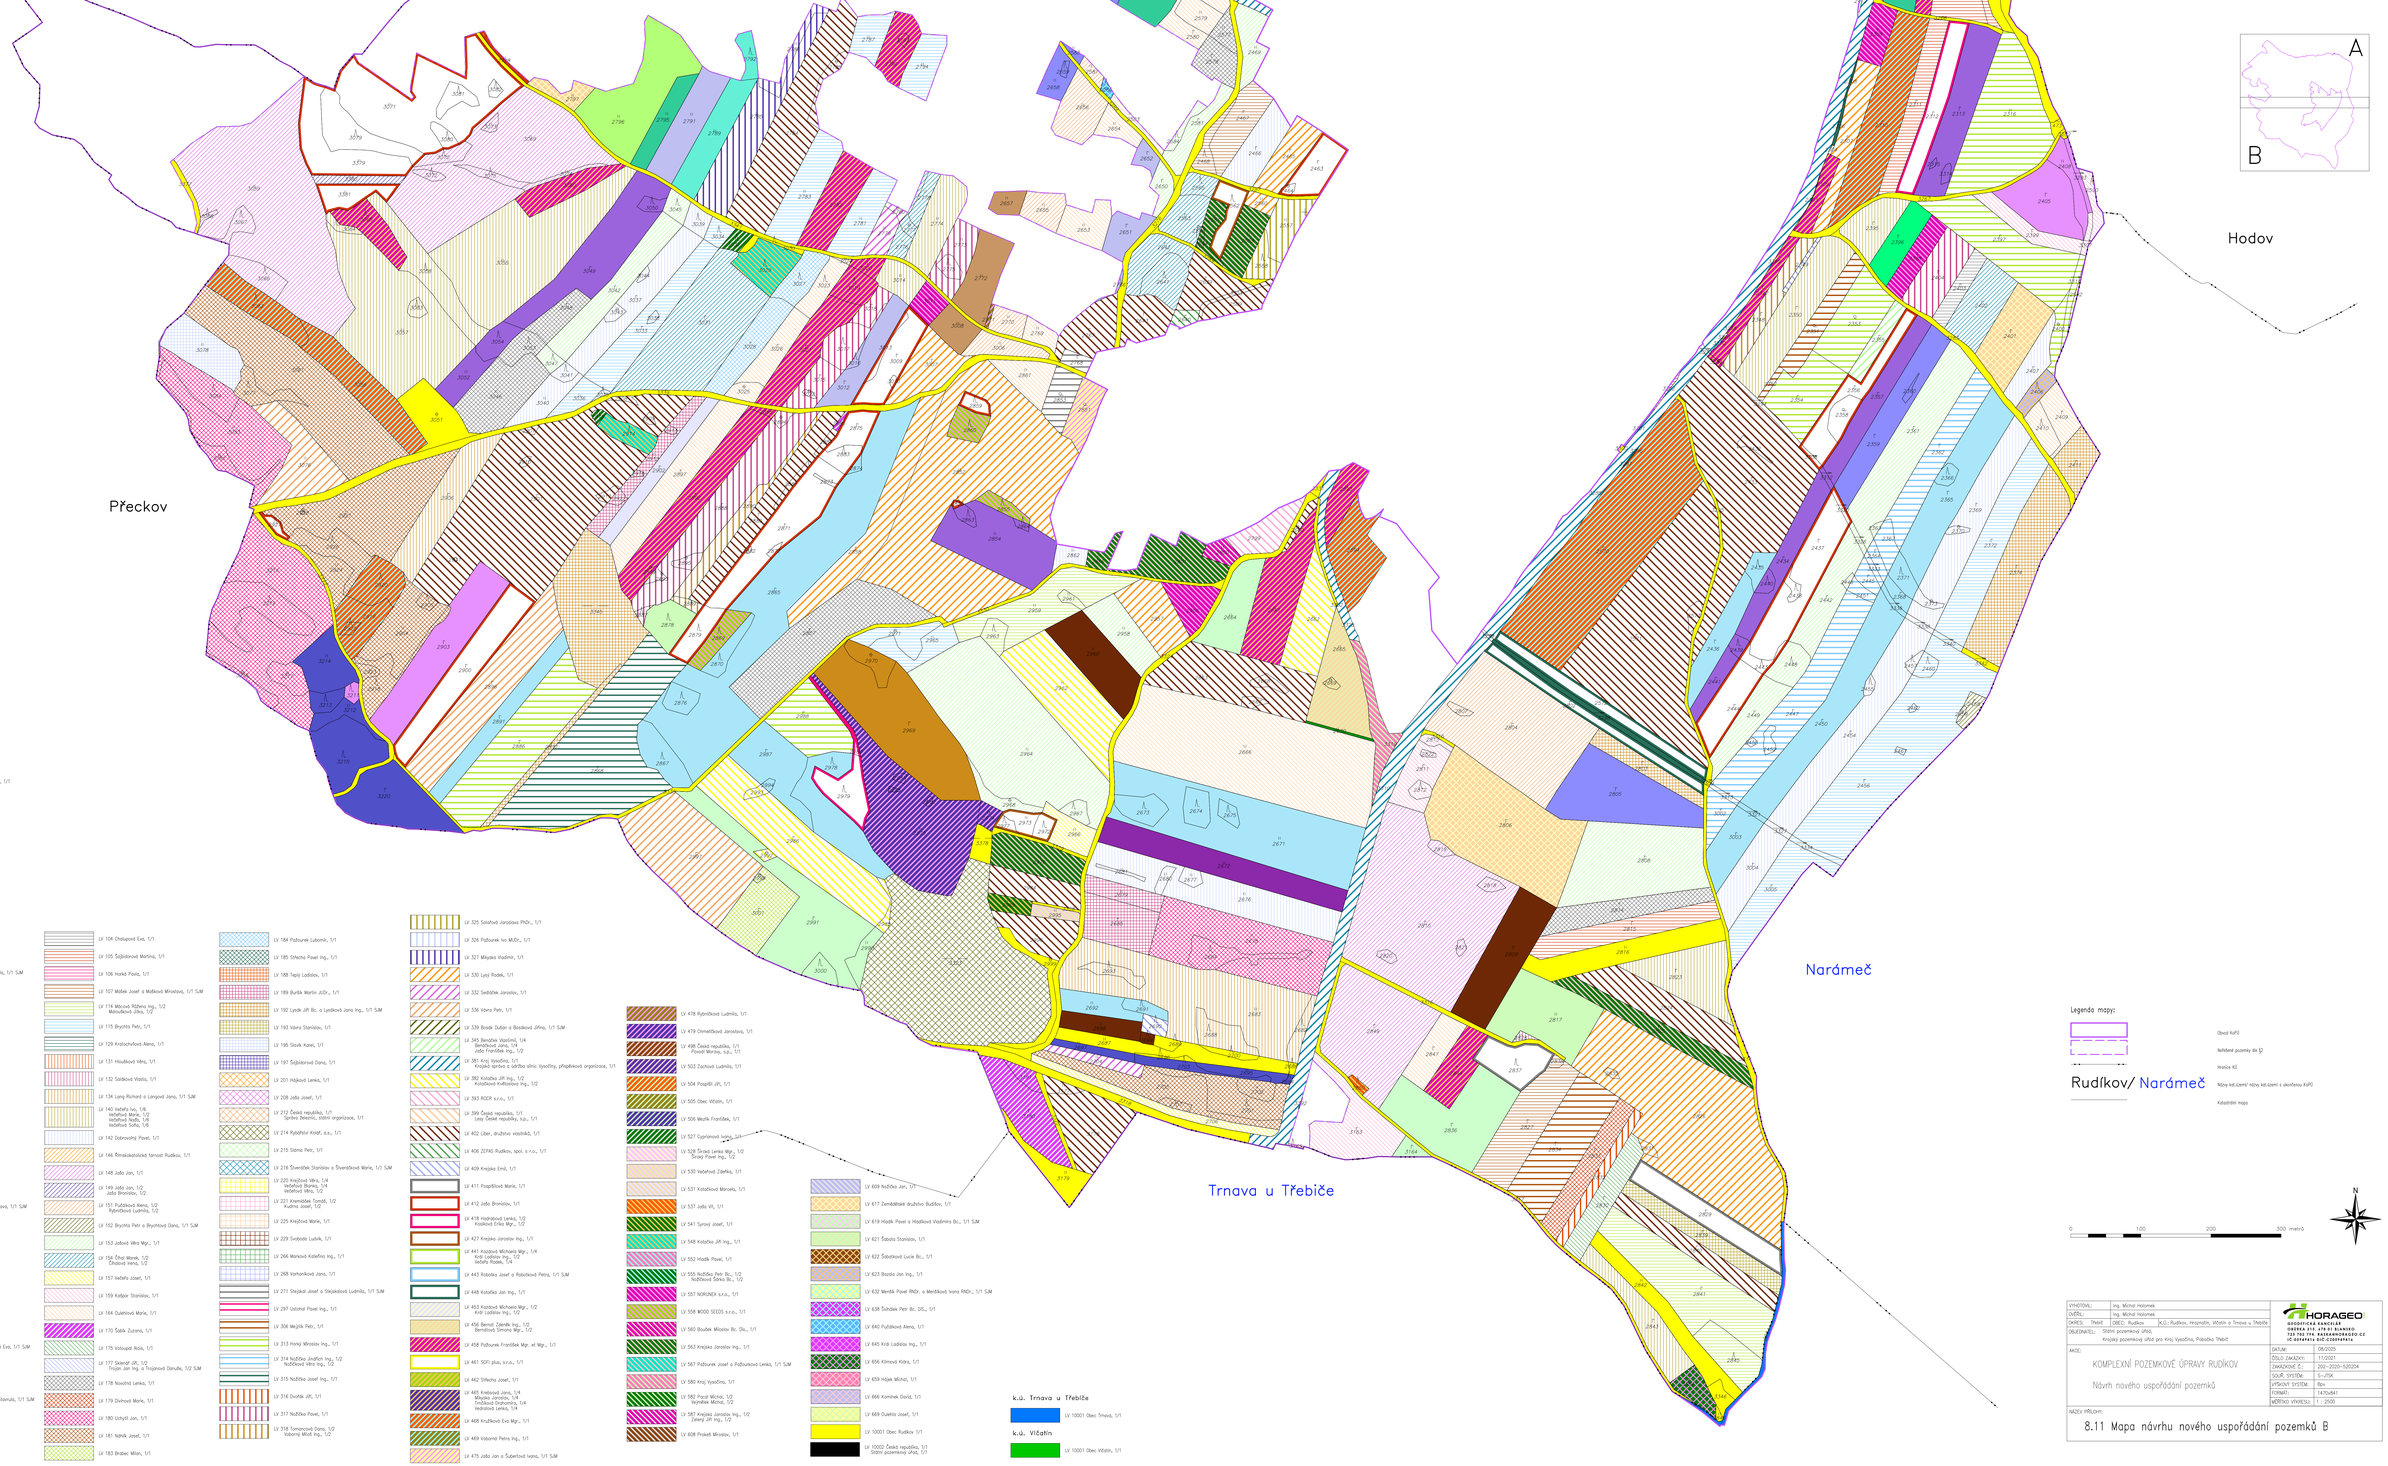

VYHOTOVIL:	Ing. Michal Holomek	HORAGEO GEODETICKÁ KANCELÁŘ HORÁKOVÁ 1138/13, 628 00 BRNO-BOHUNICE TEL:702 196 484, RADAMBRNO@SEZ.CZ IČ-87149416 DIČ-CZ8507241A	
OVĚŘIL:	Ing. Michal Holomek		
OKRES: Třebíč	OBEC: Rudíkov	K.Ú.: Rudíkov, Hrasnatín, Vítaňín a Trnava u Třebíče	
OBJEDNATEL:	Státní pozemkový úřad, Krajský pozemkový úřad pro kraj Vysočina, Pobočka Třebíč		
AKCE:	KOMPLEXNÍ POZEMKOVÉ ÚPRAVY RUDÍKOV Návrh nového uspořádání pozemků	DATUM	08/2025
		ČÍSLO ZAKÁZKY:	11/2021
		ZAKÁZKOVÉ Č.:	202-2020-520204
		SOUŘ. SYSTÉM:	S-JTSK
		VÝŠKOVÝ SYSTÉM:	Bpv
		FORMÁT:	1470x841
		MĚŘÍTKO VÝKRESU:	1 : 2500
NÁZEV PŘÍLOHY:	8.11 Mapa návrhu nového uspořádání pozemků B		